
04005870607040008



ΕΦΗΜΕΡΙΣ ΤΗΣ ΚΥΒΕΡΝΗΣΕΩΣ

ΤΗΣ ΕΛΛΗΝΙΚΗΣ ΔΗΜΟΚΡΑΤΙΑΣ

ΤΕΥΧΟΣ ΤΕΤΑΡΤΟ **Αρ. Φύλλου 587**

6 Ιουλίου 2004

ΠΕΡΙΕΧΟΜΕΝΑ

ΑΠΟΦΑΣΕΙΣ

ΑΠΟΦΑΣΕΙΣ

Αριθ. 1171/1237 (1)

Επικύρωση οριογραμμών ρέματος στη περιοχή «Άγιος Γεώργιος- Πελεκαπίνας» του Ν. Χανίων.

Ο ΓΕΝΙΚΟΣ ΓΡΑΜΜΑΤΕΑΣ ΠΕΡΙΦΕΡΕΙΑΣ ΚΡΗΤΗΣ

Έχοντας υπόψη:

1. Τα περί Διοικητικής Αποκεντρώσεως ισχύουσες διατάξεις όπως τροποποιήθηκαν και ισχύουν σήμερα.
2. Το Νόμο υπ' αριθμ. 2503/1997 περί Διοίκησης, οργάνωσης. Στελέχωσης, της περιφέρειας κ.λπ.
3. Το νόμο 2853/16.7.1922 περί υδραυλικών εν γένει έργων και αστυνομεύσεως των δημοσίων υδάτων.
4. Το νόμο 880/1979 περί καθορισμού ανωτάτων ορίων συντελεστού δομήσεως και ετέρων τινών ρυθμίσεων της Πολεοδομικής νομοθεσίας.
5. Τις ισχύουσες διατάξεις της Πολεοδομικής νομοθεσίας «δόμηση παρά τα ρέματα».
6. Το Ν. 3010/2002 παρ. 5 που αναφέρεται στη διαδικασία οριοθέτησης και ρύθμισης θεμάτων για τα υδατορέματα.
7. Το αρ. πρωτ. 3970/5.5.2004 έγγραφο της Δ.Τ.Υ. Νομαρχιακής Αυτοδιοίκησης Χανίων με το οποίο διαβιβάσθηκαν για επικύρωση οι αναφερόμενες στο ρέμα οριογραμμές.
8. Το με αρ. 75/2004 απόφαση του Δημοτικού Συμβουλίου του Δήμου Θερίσσου-Ν. Χανίων με την οποία συνηγορεί θετικά για την επικύρωση των οριογραμμών του παραπάνω ρέματος.
9. Την οριοθέτηση του παραπάνω ρέματος όπως φαίνεται στο τοπογραφικό διάγραμμα του Τοπογράφου Μηχανικού Μιχαήλ Νταουντάκη, που συντάχθηκε σύμφωνα με την Υδραυλική Μελέτη του Γεωργίου Καστάνη Πολιτικού Μηχ/κού, όπως αυτά ελέχθησαν και θεωρήθηκαν από την Δ.Τ.Υ. Νομ/κής Αυτοδιοίκησης Χανίων, αποφασίζουμε:

Επικυρώνουμε τις οριογραμμές του ρέματος στην περιοχή «Αγ. Γεώργιος» Πελεκαπίνας Δήμου Θερίσσου-Νομού Χανίων, όπως φαίνεται στο τοπογραφικό διάγραμμα του Τοπογράφου Μηχ/κού Μιχαήλ Νταουντάκη, ηλεγμένο και θεωρημένο από την Δ.Τ.Υ.Ν. Νομαρχιακής Αυτοδιοίκησης Χανίων.

Η υλοποίηση των οριογραμμών του παραπάνω ρέματος γίνεται με βάση τις συντεταγμένες που περιέχονται στο υπόψη τοπογραφικό διάγραμμα.

Οι διατομές που προκύπτουν από τις υπόψη οριογραμμές είναι επαρκείς και σύμφωνα με τους υδραυλικούς υπολογισμούς της σχετικής μελέτης που υπεβλήθη.


Χαρακτηριστικές διατομές αναφέρονται στις θέσεις: (κ-κ) πλάτος 15.00Μ, (Θ-Θ) πλάτος 14.00Μ, (23-23) πλάτος 13,20Μ του συνημμένου διαγράμματος.

Η απόφαση αυτή να δημοσιευθεί στην Εφημερίδα της Κυβερνήσεως.

Ηράκλειο, 11 Ιουνίου 2004

Ο Γενικός Γραμματέας Περιφέρειας
ΣΕΡΑΦΕΙΜ ΤΣΟΚΑΣ

ΤΟΠΟΓΡΑΦΙΚΟ ΔΙΑΓΡΑΜΜΑ ΟΡΙΟΘΕΤΗΣΗΣ ΡΕΜΑΤΟΣ ΣΤΟΝ "ΑΓΙΟ ΓΕΩΡΓΙΟ" ΠΕΛΕΚΑΠΙΝΑΣ ΔΗΜΟΥ ΘΕΡΙΣΣΟΥ

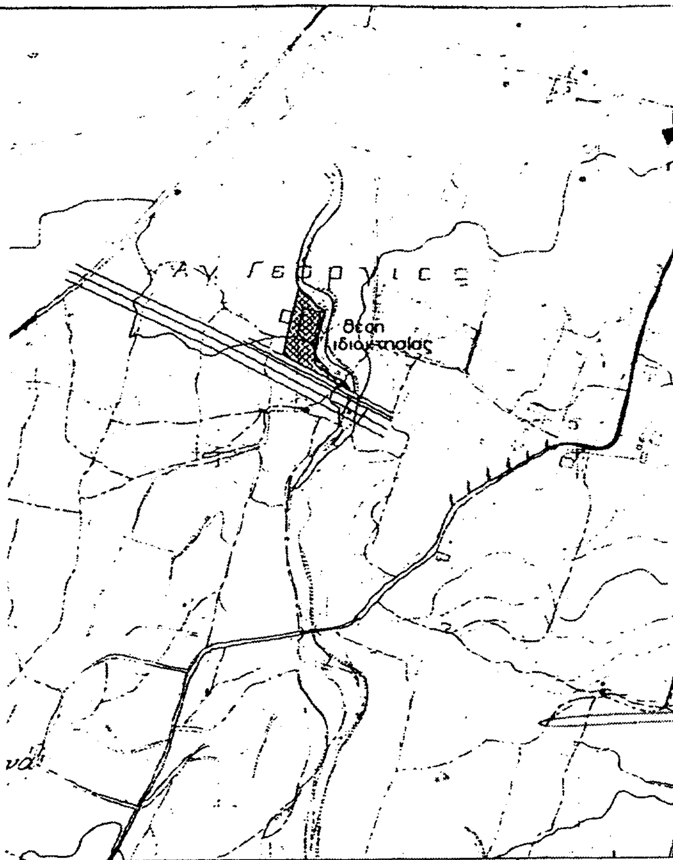

Α/Α	Χ	Υ	Μήκος
Α	500136.677	3927494.607	103.65
Β	500044.706	3927542.402	98.12
Γ	500068.514	3927637.588	21.45
Δ	500084.265	3927623.025	13.67
Ε	500093.282	3927612.756	11.96
Ζ	500102.532	3927605.180	5.22
Η	500104.832	3927600.491	17.40
Θ	500100.017	3927583.768	22.19
Ι	500095.339	3927562.073	16.93
Κ	500093.514	3927545.246	9.86
Λ	500091.588	3927535.576	8.39
Μ	500093.944	3927527.521	16.91
Ν	500106.583	3927516.281	25.83
Ξ	500130.269	3927505.970	5.55
Ο	500134.727	3927502.672	8.30
Α	500136.677	3927494.607	
Εμβαδόν = 4471.39 τμ			

ΕΛΕΓΧΘΗΚΕ


Ηράκλειο 11-6-2004

Δημήτριος Κ. Τριχάς
Τοπογράφος - Μηχ/κός με ΑΒ


ΕΘΝΙΚΟ ΤΥΠΟΓΡΑΦΕΙΟ
Για τεχνικούς λόγους στο σχεδιάγραμμα έγινε σμίκρυνση κατά ποσοστό 73 %

ΣΥΝΤΕΤΑΓΜΕΝΕΣ ΣΗΜΕΙΩΝ ΟΡΙΟΓΡΑΜΜΩΝ ΡΕΜΑΤΟΣ					
Α/Α	Χ	Υ	Α/Α	Χ	Υ
1	500136.68	3927494.61	28	500106.23	3927729.08
2	500134.31	3927499.25	29	500100.00	3927721.00
3	500130.25	3927503.33	30	500096.56	3927715.43
4	500123.00	3927508.23	31	500093.24	3927708.88
5	500110.52	3927514.54	32	500085.16	3927686.54
6	500105.41	3927517.50	33	500080.43	3927668.29
7	500098.25	3927523.31	34	500078.99	3927657.61
8	500094.43	3927527.56	35	500080.28	3927649.62
9	500091.73	3927535.60	36	500083.77	3927642.51
10	500091.68	3927547.93	37	500088.70	3927637.82
11	500093.03	3927560.83	38	500094.93	3927633.64
12	500098.61	3927585.39	39	500108.21	3927626.55
13	500099.85	3927595.58	40	500114.82	3927621.35
14	500099.98	3927601.70	41	500117.86	3927612.02
15	500097.51	3927607.80	42	500116.56	3927600.27
16	500092.48	3927613.44	43	500113.02	3927585.45
17	500076.08	3927627.72	44	500107.32	3927558.46
18	500070.42	3927633.69	45	500106.38	3927545.63
19	500066.06	3927639.86	46	500107.78	3927540.36
20	500064.24	3927647.25	47	500112.74	3927534.39
21	500065.71	3927663.23	48	500117.79	3927530.27
22	500068.40	3927674.97	49	500138.62	3927518.05
23	500077.38	3927705.05	50	500145.72	3927511.90
24	500082.88	3927719.32	51	500152.01	3927503.56
25	500090.96	3927733.05	52	500156.71	3927494.05
26	500100.54	3927745.86	53	500159.58	3927483.81
27	500120.79	3927745.38			

ΕΓΚΡΙΝΕΤΑΙ
με την αρ 1171/04 απόφ.
Γ.Γ. Περ. Κρήτης
Ηράκλειο 11-6-2004
Ο Αν/τής Δ/ντής Δ/νσεως Δημ. Έργων

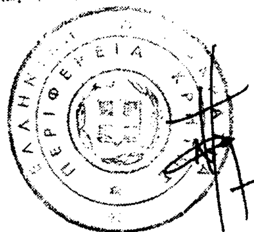

Νίκος Π. Καπετανάκος

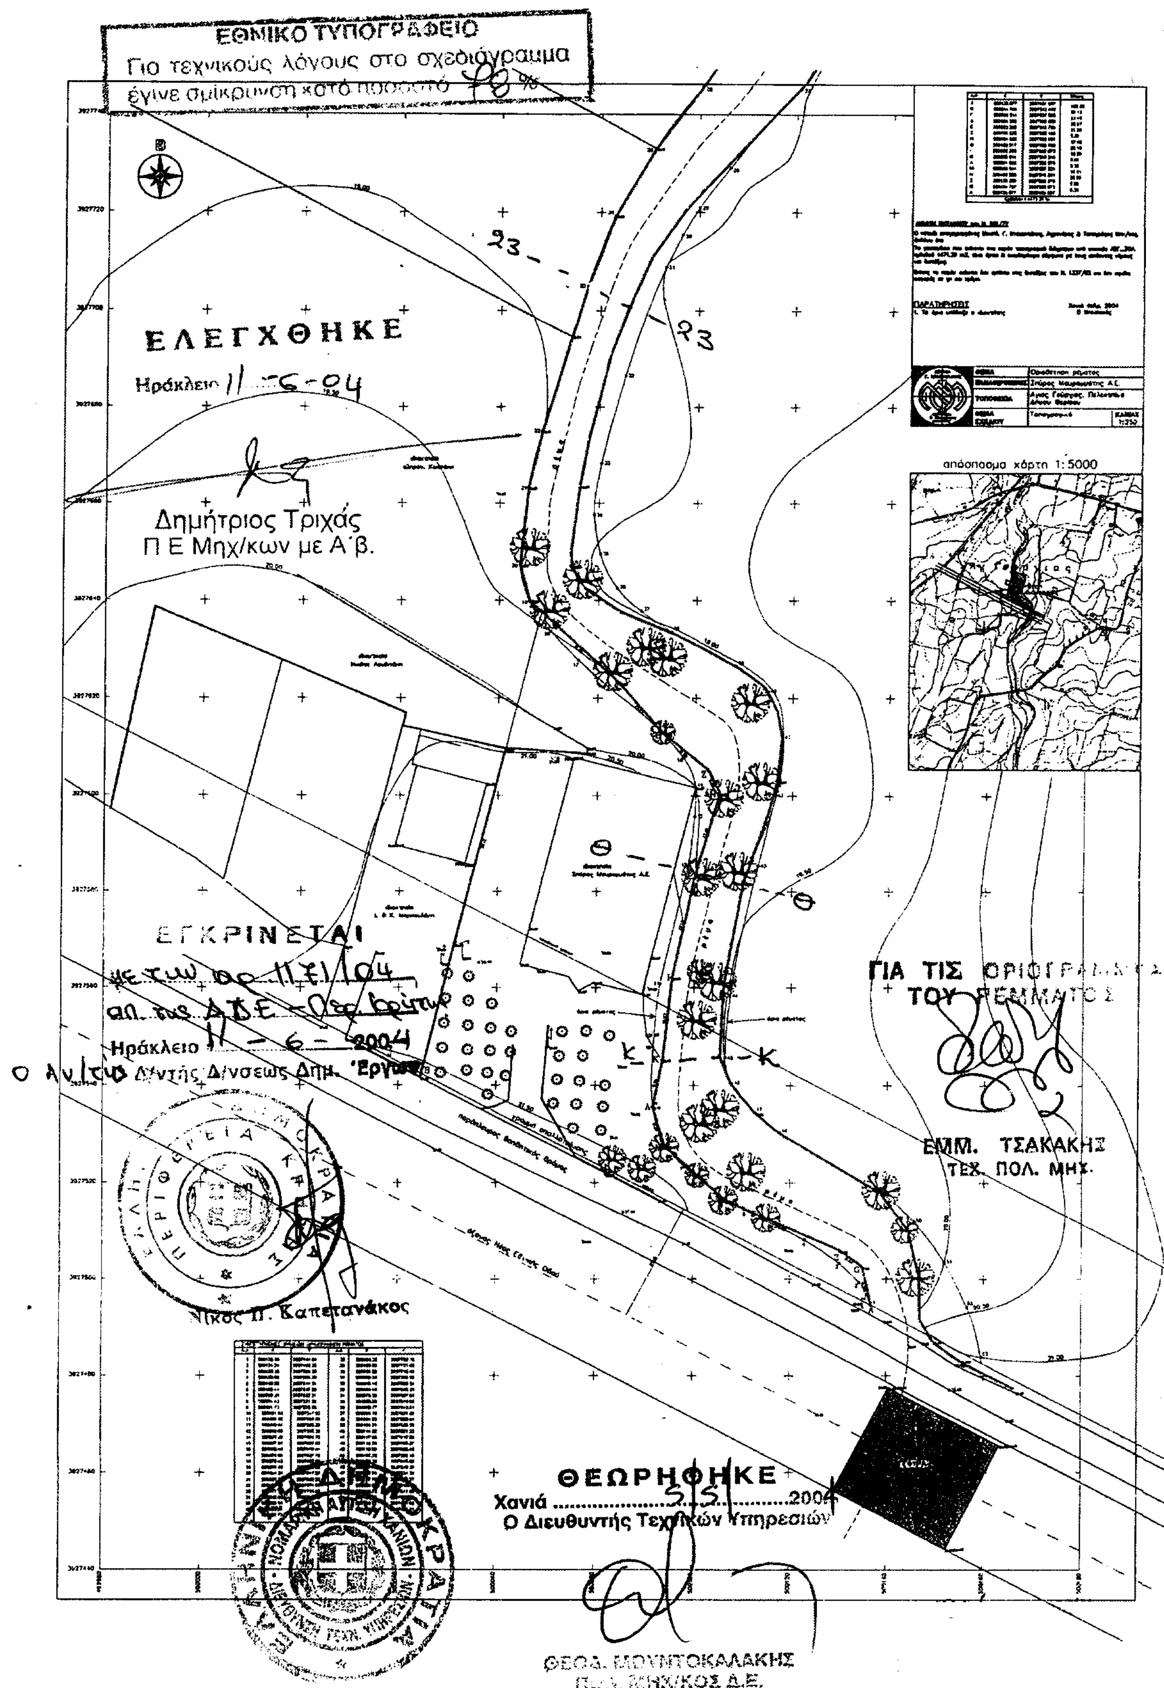
ΕΘΝΙΚΟ ΤΥΠΟΓΡΑΦΕΙΟ
Για τεχνικούς λόγους στο σχεδιάγραμμα
έγινε σμίκρυνση κατά ποσοστό 70%
ΕΛΕΓΧΘΗΚΕ
Ηράκλειο 11-6-04
Δημήτριος Τριχάς
Π Ε Μηχ/κων με Α΄β.
ΕΓΚΡΙΝΕΤΑΙ
Ηράκλειο 11-6-2004
Ο Αν/τής Δ/ντής Δ/νσεως Δημ. Έργων
Νίκος Π. Καπετανάκος
απόσπασμα χάρτη 1:5000
ΓΙΑ ΤΙΣ ΟΡΙΟΓΡΑΜΜΕΣ
ΤΟΥ ΡΕΜΜΑΤΟΣ
ΕΜΜ. ΤΣΑΚΑΚΗΣ
ΤΕΧ. ΠΟΛ. ΜΗΧ.
ΘΕΩΡΗΘΗΚΕ
Χανιά ....5-5-..........2004
Ο Διευθυντής Τεχνικών Υπηρεσιών
ΘΕΟΔ. ΜΟΥΝΤΟΚΑΛΑΚΗΣ
ΠΟΛ. ΜΗΧ/ΚΟΣ Δ.Ε.

Αριθ. 996/1234 (2)

Επικύρωση οριογραμμών ρέματος στη περιοχή «ΦΟΝΕ» του Δήμου Κρυονερίδας Χανίων.

Ο ΓΕΝΙΚΟΣ ΓΡΑΜΜΑΤΕΑΣ ΠΕΡΙΦΕΡΕΙΑΣ ΚΡΗΤΗΣ

Έχοντας υπόψη:

1. Τα περί Διοικητικής Αποκεντρώσεως ισχύουσες διατάξεις όπως τροποποιήθηκαν και ισχύουν σήμερα.

2. Το Νόμο υπ' αριθμ. 2503/1997 περί Διοίκησης, οργάνωσης. Στελέχωσης, της περιφέρειας κ.λπ.

3. Το νόμο 2853/16.7.1922 περί υδραυλικών εν γένει έργων και αστυνομεύσεως των δημοσίων υδάτων.

4. Το νόμο 880/1979 περί καθορισμού ανωτάτων ορίων συντελεστού δομήσεως και ετέρων τινών ρυθμίσεων της Πολεοδομικής νομοθεσίας.

5. Τις ισχύουσες διατάξεις της Πολεοδομικής νομοθεσίας «δόμηση παρά τα ρέματα».

6. Το Ν. 3010/2002 παρ. 5 που αναφέρεται στη διαδικασία οριοθέτησης και ρύθμισης θεμάτων για τα υδατορέματα.

7. Το αρ. πρωτ. Τ.Υ. 3185/23.4.2004 έγγραφο της Δ.Τ.Υ. Νομαρχιακής Αυτοδιοίκησης Χανίων με το οποίο διαβιβάσθηκαν για επικύρωση οι αναφερόμενες στο ρέμα οριογραμμές.

8. Το με αρ. 17/2004 απόφαση του Δημοτικού Συμβουλίου του Δήμου Κρυονερίδας-Ν. Χανίων με την οποία συνηγορεί θετικά για την επικύρωση των οριογραμμών του παραπάνω ρέματος.

9. Την οριοθέτηση του παραπάνω ρέματος όπως φαίνεται στο τοπογραφικό διάγραμμα του Πολιτικού Μηχανικού Ξηρουχάκη Γεωργίου που συντάχθηκε σύμφωνα με την Υδραυλική Μελέτη του ιδίου και την τεχνική έκθεση όπως αυτά ελέχθησαν και θεωρήθηκαν από την Δ.Τ.Υ. Νομ/κής Αυτοδιοίκησης Χανίων, αποφασίζουμε:

Επικυρώνουμε τις οριογραμμές του ρέματος στην περιοχή ΑΣΒΕΚ-ΦΟΝΕ, του Λημου Κρονερίδας-Νομού Χανίων, όπως φαίνεται στο τοπογραφικό διάγραμμα του Πολιτικού Μηχ/κού Ξηρουχάκη Γεωργίου, ηλεγμένο και θεωρημένο από την Δ.Τ.Υ.Ν. Νομαρχιακής Αυτοδιοίκησης Χανίων.

Η υλοποίηση των οριογραμμών του παραπάνω ρέματος γίνεται με βάση τις συντεταγμένες που περιέχονται στο υπόψη τοπογραφικό διάγραμμα.


Οι διατομές που προκύπτουν από τις υπόψη οριογραμμές είναι επαρκείς και σύμφωνα με τους υδραυλικούς υπολογισμούς της σχετικής μελέτης που υπεβλήθη και είναι οι εξής: Πλάτη Διατομών: (1): 20 μέτρα, (2): 24μ., (3): 22μ., (4):23μ., (5):23μ.,(6):22μ., (7): 19μ.

Η απόφαση αυτή να δημοσιευθεί στην Εφημερίδα της Κυβερνήσεως.

Ηράκλειο, 11 Ιουνίου 2004

Ο Γενικός Γραμματέας Περιφέρειας
ΣΕΡΑΦΕΙΜ ΤΣΟΚΑΣ


ΤΟΠΟΓΡΑΦΙΚΟ ΔΙΑΓΡΑΜΜΑ ΟΡΙΟΘΕΤΗΣΗΣ ΡΕΜΑΤΟΣ ΣΤΟ "ΦΟΝΕ" ΔΗΜΟΥ ΚΡΥΟΝΕΡΙΔΑΣ – Ν. ΧΑΝΙΩΝ

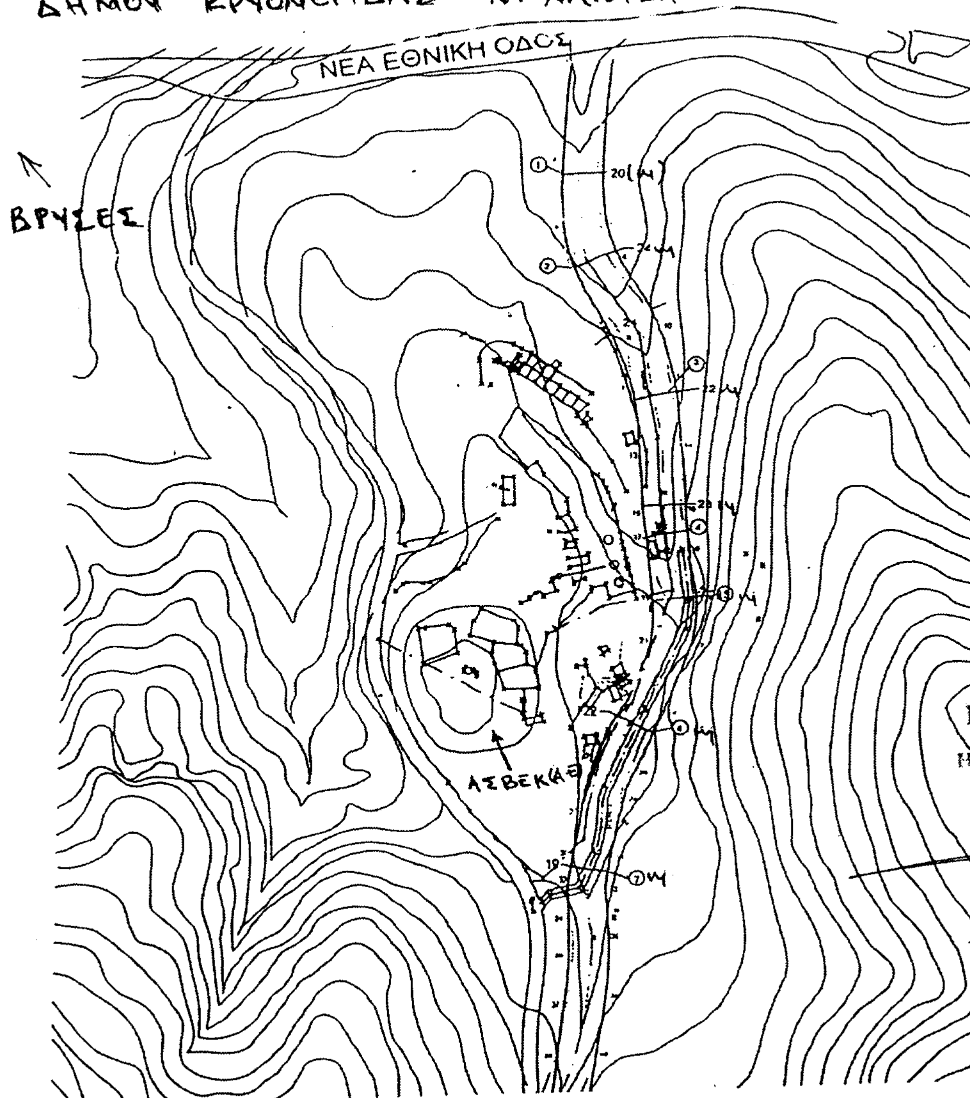

ΕΛΕΓΧΘΗΚΕ
Ηράκλειο 1-6-2004
Δημήτριος Σ. Τριχάς
Τοπογράφος - Μηχ/κός ΜΕ Α6

	συντεταγμένες			συντεταγμένες			συντεταγμένες	
σημείο	x	y	σημείο	x	y	σημείο	x	y
01	-21578.27	12804.25	19	-21523.64	12496.55	37	-21565.03	12265.
02	-21556.47	12801.44	20	-21501.06	12501.52	38	-21542.56	12271.
03	-21562.41	12749.66	21	-21524.56	12474.76	39	-21568.07	12237.
04	-21562.36	12750.92	22	-21502.83	12475.42	40	-21546.68	12239.
05	-21575.66	12710.51	23	-21534.77	12444.15	41	-21571.36	12207.
06	-21556.42	12712.42	24	-21515.83	12436.65	42	-21551.63	12205.
07	-21575.16	12682.87	25	-21551.62	12406.29	43	-21574.78	12173.
08	-21548.82	12692.98	26	-21529.73	12401.98	44	-21555.02	12172
09	-21553.52	12650.83	27	-21558.55	12375.77	45	-21580.89	12132
10	-21526.06	12652.19	28	-21535.84	12384.12	46	-21561.76	12130
11	-21539.41	12618.48	29	-21538.83	12371.33	47	-21587.75	12096
12	-21516.80	12621.56	30	-21562.10	12352.77	48	-21567.89	12099
13	-21533.95	12579.95	31	-21541.88	12351.99	49	-21563.12	12074
14	-21512.46	12586.42	32	-21564.57	12335.29	50	-21572.79	12070
15	-21530.93	12547.01	33	-21544.20	12334.67			
16	-21508.47	12550.57	34	-21563.83	12317.63			
17	-21526.79	12533.51	35	-21563.16	12296.76			
18	-21505.96	12527.98	36	-21542.00	12309.01			

ΕΓΚΡΙΝΕΤΑΙ
με την αρ. 996/04 απ.
Γεν. Γρ. – Περ. Κρήτης
Ηράκλειο 11 – 6 – 2004
Ο Αν/τής Δ/ντής Δ/νσεως Δημ. Έργων

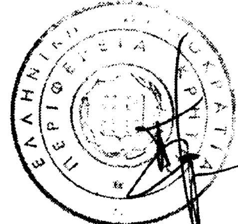

Νίκος Η. Καπετανάκος

Αριθ. 2543 (3)

Κήρυξη ως αναδασωτέας δημοσίας δασικής έκτασης εμβαδού εξήντα χιλιάδων τετρακοσίων (60.400) τ.μ. στην θέση «Καρβουνόλακκος» περιοχής του χωριού Νέων Ρουμάτων Δήμου Μουσούρων Νομού Χανίων.

Ο ΓΕΝΙΚΟΣ ΓΡΑΜΜΑΤΕΑΣ ΠΕΡΙΦΕΡΕΙΑΣ ΚΡΗΤΗΣ

Έχοντας υπόψη:

1) Τις διατάξεις του Ν. 3200/1955 περί Διοικητικής Αποκέντρωσης, όπως τροποποιήθηκαν και συμπληρώθηκαν μεταγενέστερα με τις διατάξεις του Ν. 2503/1997.

2) Την υπ' αριθμ. 6730/12.8.2003 (ΦΕΚ 1288/Β/2003) απόφαση του Γενικού Γραμματέα Περιφέρειας Κρήτης «περί ορισμού εισηγητών και μεταβίβαση εξουσίας υπογραφής "Με εντολή Γενικού Γραμματέα" αποφάσεων εγγράφων και άλλων πράξεων στον Γενικό Διευθυντή της Περιφέρειας κ.λπ.», μεταξύ των οποίων και υπογραφή αποφάσεων κηρύξεως αναδασωτέων εκτάσεων.

3) Τις διατάξεις του άρθρου 117 παραγρ. 3 του Συντάγματος των Ελλήνων.

4) Τις δ/ξεις του Ν. 998/1979 περί προστασίας των δασών κ.λπ. και ειδικότερα τα άρθρα 38 παρ. 1. και 41 παρ. 1, αυτού καθώς και του άρθρου 3, όπως τροποποιήθηκε με το άρθρο 1 του νόμου 3208/2003. Τις δ/ές του Υπ. Γεωρ. α) 160417/1180/8.7.1980 και β) 182447/3049/24.9.1980.

5) Την υπ' αριθμ. 2542/18.5.2004 εισηγητική έκθεση της Δ/νσης Δασών Χανίων με την οποία εισηγείται να κηρυχθεί αναδασωτέα η παρανόμως και άνευ αδείας της αρμοδίας Δασικής Αρχής υπό του Τσιραντωνάκη Ιωάννου του Ιωάννου κατοίκου Μυλωννιανών Δήμου Θερίσσου εκχερσωμένη δημοσία δασική έκταση εμβαδού (60.400) τ.μ. στην θέση «Καρβουνόλακκος» του χωριού Ν. Ρουμάτων Δήμου Μουσούρων εντός του έτους 2004 για λόγους προστασίας της επιβαλλόμενους από το Σύνταγμα και την δασική νομοθεσία.

6) Την υπ' αριθμ. 838/2002 απόφαση του ΣΥΜΒΟΥΛΙΟΥ ΕΠΙΚΡΑΤΕΙΑΣ ΤΜΗΜΑ Ε΄, αποφασίζουμε:

Κηρύσσουμε ως αναδασωτέα την παρανόμως και άνευ αδείας της αρμοδίας δασικής Αρχής εκχερσωμένη δημόσια δασική έκταση εμβαδού εξήντα χιλιάδων τετρακοσίων (60.400) Τ.Μ. που βρίσκεται στην θέση «Καρβουνόλακκος» περιοχής του χωριού Νέων Ρουμάτων Δήμου Μουσούρων Νομού Χανίων.

Η αναδασωτέα έκταση περικλείεται από την οροθετική γραμμή «α, β, γ, δ, ε, ζ, α» πάνω σε ορθοφωτοχάρτη κλίμακας 1: 5000, που είναι θεωρημένος από τον Δ/ντή Δασών Χανίων και είναι αναποσπάστως προσαρτημένος στην παρούσα απόφαση.

Σκοπός για τον οποίο κηρύσσεται αναδασωτέα η έκταση αυτή, είναι η διατήρηση του δασικού χαρακτήρα αυτής, η αποκατάσταση με φυσική αναγέννηση της εκχερσωμένης αυτοφυούς δασικής βλαστήσεως και ο αποκλεισμός της αυθαιρέτου και παρανόμου αλλαγής χρήσεως της εκτάσεως.

Η παράγραφος επτά (7) του ανωτέρω σκεπτικού με τα διαλαμβανόμενα στο υπ' αριθμ. 105204/2793/31.7.2002 διευκρινιστικό έγγραφο του Υπουργού Γεωργίας έχει εφαρμογή στην παρούσα απόφαση.

Η απόφαση αυτή να δημοσιευθεί στην Εφημερίδα της Κυβερνήσεως.

Χανιά, 18 Μαΐου 2004

Με εντολή Γενικού Γραμματέα Περιφέρειας
Ο Γενικός Διευθυντής
ΜΗΝΑΣ ΑΝΤΩΝΑΚΑΚΗΣ

ΕΘΝΙΚΟ ΤΥΠΟΓΡΑΦΕΙΟ
Για τεχνικούς λόγους στο σχεδιάγραμμα έγινε σμικρυνση κατά ποσοστό 70 %

Υ Π Ο Μ Ν Η Μ Α

Εκχερσωμένης δημόσιας δασικής έκτασης στην θέση Καρβουνόλακκος του χωριού Ν. Ρουμάτων Δήμου Μουσούρων Ν. Χανίων. Ορθοφωτοχάρτης κλίμακας 1:5000 Εμβαδόν αυτής (60.400) τ.μ. Οροθετική γραμμή αυτής ορίζεται από τα στοιχεία "α,β,γ,δ,ε,ζ,α". Συντ/νες Ε.Κ.S.Α.Σα: χ 487028 ψ 3917991. Σβ: χ 487153 ψ 3917991 Σγ,χ: 487147 ψ: 3917655 Σε: 486961 ψ: 3917808 Σζ: χ 486986 ψ: 3917891

Ανήκει στην υπ' αριθμ. 2543/18-5-04 απόφαση Γ Γ.Π.ΚΡΗΤΗΣ

Θεωρήθηκε
18 - 5 - 2004
Χανίων



...τάκης
...λόγος

Αριθ. 2053 (4)

Κήρυξη αναδασωτέας έκτασης στη θέση «Νέος Οικισμός» Δημοτικού Διαμερίσματος Παλαιοκάστρου του Δήμου Πολυγύρου Ν. Χαλκιδικής.

Ο ΓΕΝΙΚΟΣ ΓΡΑΜΜΑΤΕΑΣ ΠΕΡΙΦΕΡΕΙΑΣ
ΚΕΝΤΡΙΚΗΣ ΜΑΚΕΔΟΝΙΑΣ

Έχοντας υπόψη:

1. Τις διατάξεις του άρθρου 117 παρ. 3 του Συντάγματος της χώρας.

2. Τις Διατάξεις του Ν. 998/1979 «Περί Προστασίας Δασών κ.λπ. και ειδικότερα:

I. Του άρθρου 41 παρ. 1

II. Του άρθρου 38

3. Τις Διαταγές του Υπουργείου Γεωργίας:

I. 160417/1180/8.7.1970

II. 182447/3049/24.9.1980

4. Την με αριθμό 2012/17.5.2004 Πρόταση του Δασαρχείου Πολυγύρου.

5. Τις Διατάξεις του άρθρου 1 παρ. 2 του Ν. 2503/1997 «Μεταβίβαση αρμοδιοτήτων στον Γενικό Γραμματέα Περιφέρειας».

6. Την με αριθμό 5631/11.8.2000 (ΦΕΚ 1339/Β/2000) Απόφαση Γενικού Γραμματέα Περιφέρειας Κεντρικής Μακεδονίας «Κατανομή αρμοδιοτήτων στους προϊσταμένους των Δασικών Υπηρεσιών», αποφασίζουμε:

Κηρύσσουμε ως αναδασωτέα έκταση εμβαδού πεντακοσίων σαράντα οκτώ τετραγωνικών μέτρων (548,00 τ.μ.) στη θέση «Νέος Οικισμός» Δημοτικού Διαμερίσματος Παλαιοκάστρου του Δήμου Πολυγύρου Ν. Χαλκιδικής με σκοπό την προστασία και την αναδάσωση με φυσική αναγέννηση της έκτασης που εκχερσώθηκε παράνομα.

Η έκταση με στοιχεία Α, Β, Γ, Δ, Ε, Ζ, Η, Θ, Ι, Κ, Λ, Μ, Α εμβαδού 548,00 τ.μ. συνορεύει:

ΒΑ: Με δημόσια δασική έκταση

ΒΔ: Με δημόσια δασική έκταση

ΝΑ: Με φερόμενη ιδιοκτησία


ΝΔ: Με δημόσια δασική έκταση

Όπως φαίνεται στο συνημμένο διάγραμμα που αποτελεί αναπόσπαστο μέρος της απόφασης αυτής.


Η απόφαση αυτή να δημοσιευθεί στην Εφημερίδα της Κυβερνήσεως.

Πολύγυρος, 14 Ιουνίου 2004

Με εντολή Γενικού Γραμματέα Περιφέρειας
Ο Διευθυντής Δασών
ΙΩΑΝΝΗΣ ΑΘΑΝΑΣΙΑΔΗΣ

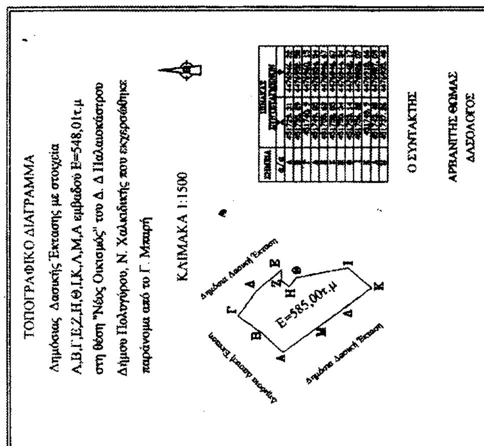

ΚΛΙΜΑΚΑ 1:1500

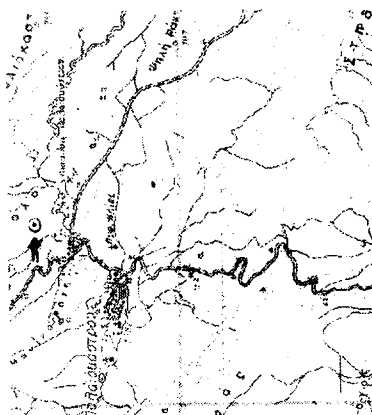

ΚΛΙΜΑΚΑ 1:50.000

ΑΠΟΣΠΑΣΜΑ ΧΑΡΤΗ

Περιοχής **Πολυγύρου** στο οποίο φαίνεται η δασική έκταση εμβαδού **548,00τ.μ** Δημοτικού Διαμερίσματος Παλαιοκάστρου, Δήμου Πολυγύρου
Δασική Θέση «Νέος Οικισμός»
Γεωργ. Μήκος 23° 26΄00΄΄
Γεωργ. Πλάτος 40ο 26΄ 80΄΄

ΥΠΟΜΝΗΜΑ

Θέση Δασικής έκτασης που εκχερσώθηκε παράνομα

Επαρχιακό οδικό δίκτυο

Ρέμα

ΕΘΝΙΚΟ ΤΥΠΟΓΡΑΦΕΙΟ
Για τεχνικούς λόγους στο σχεδιάγραμμα ... 63%

Πολύγυρος 17/05/2004
Ο Συντάξας Δασολόγος
Θωμάς Αρβανίτης
Δασολόγος

ΕΛΕΓΘΗΚΕ
Ο Δασάρχης Πολυγύρου
Ιωάννης Τσιρέλας
Δασολόγος με βαθμό Δ/ντή

ΘΕΩΡΗΘΗΚΕ
Ο Δ/ντής Δασών
Ιωάννης Αθανασιάδης
Δασολόγος με βαθμό Δ/ντή